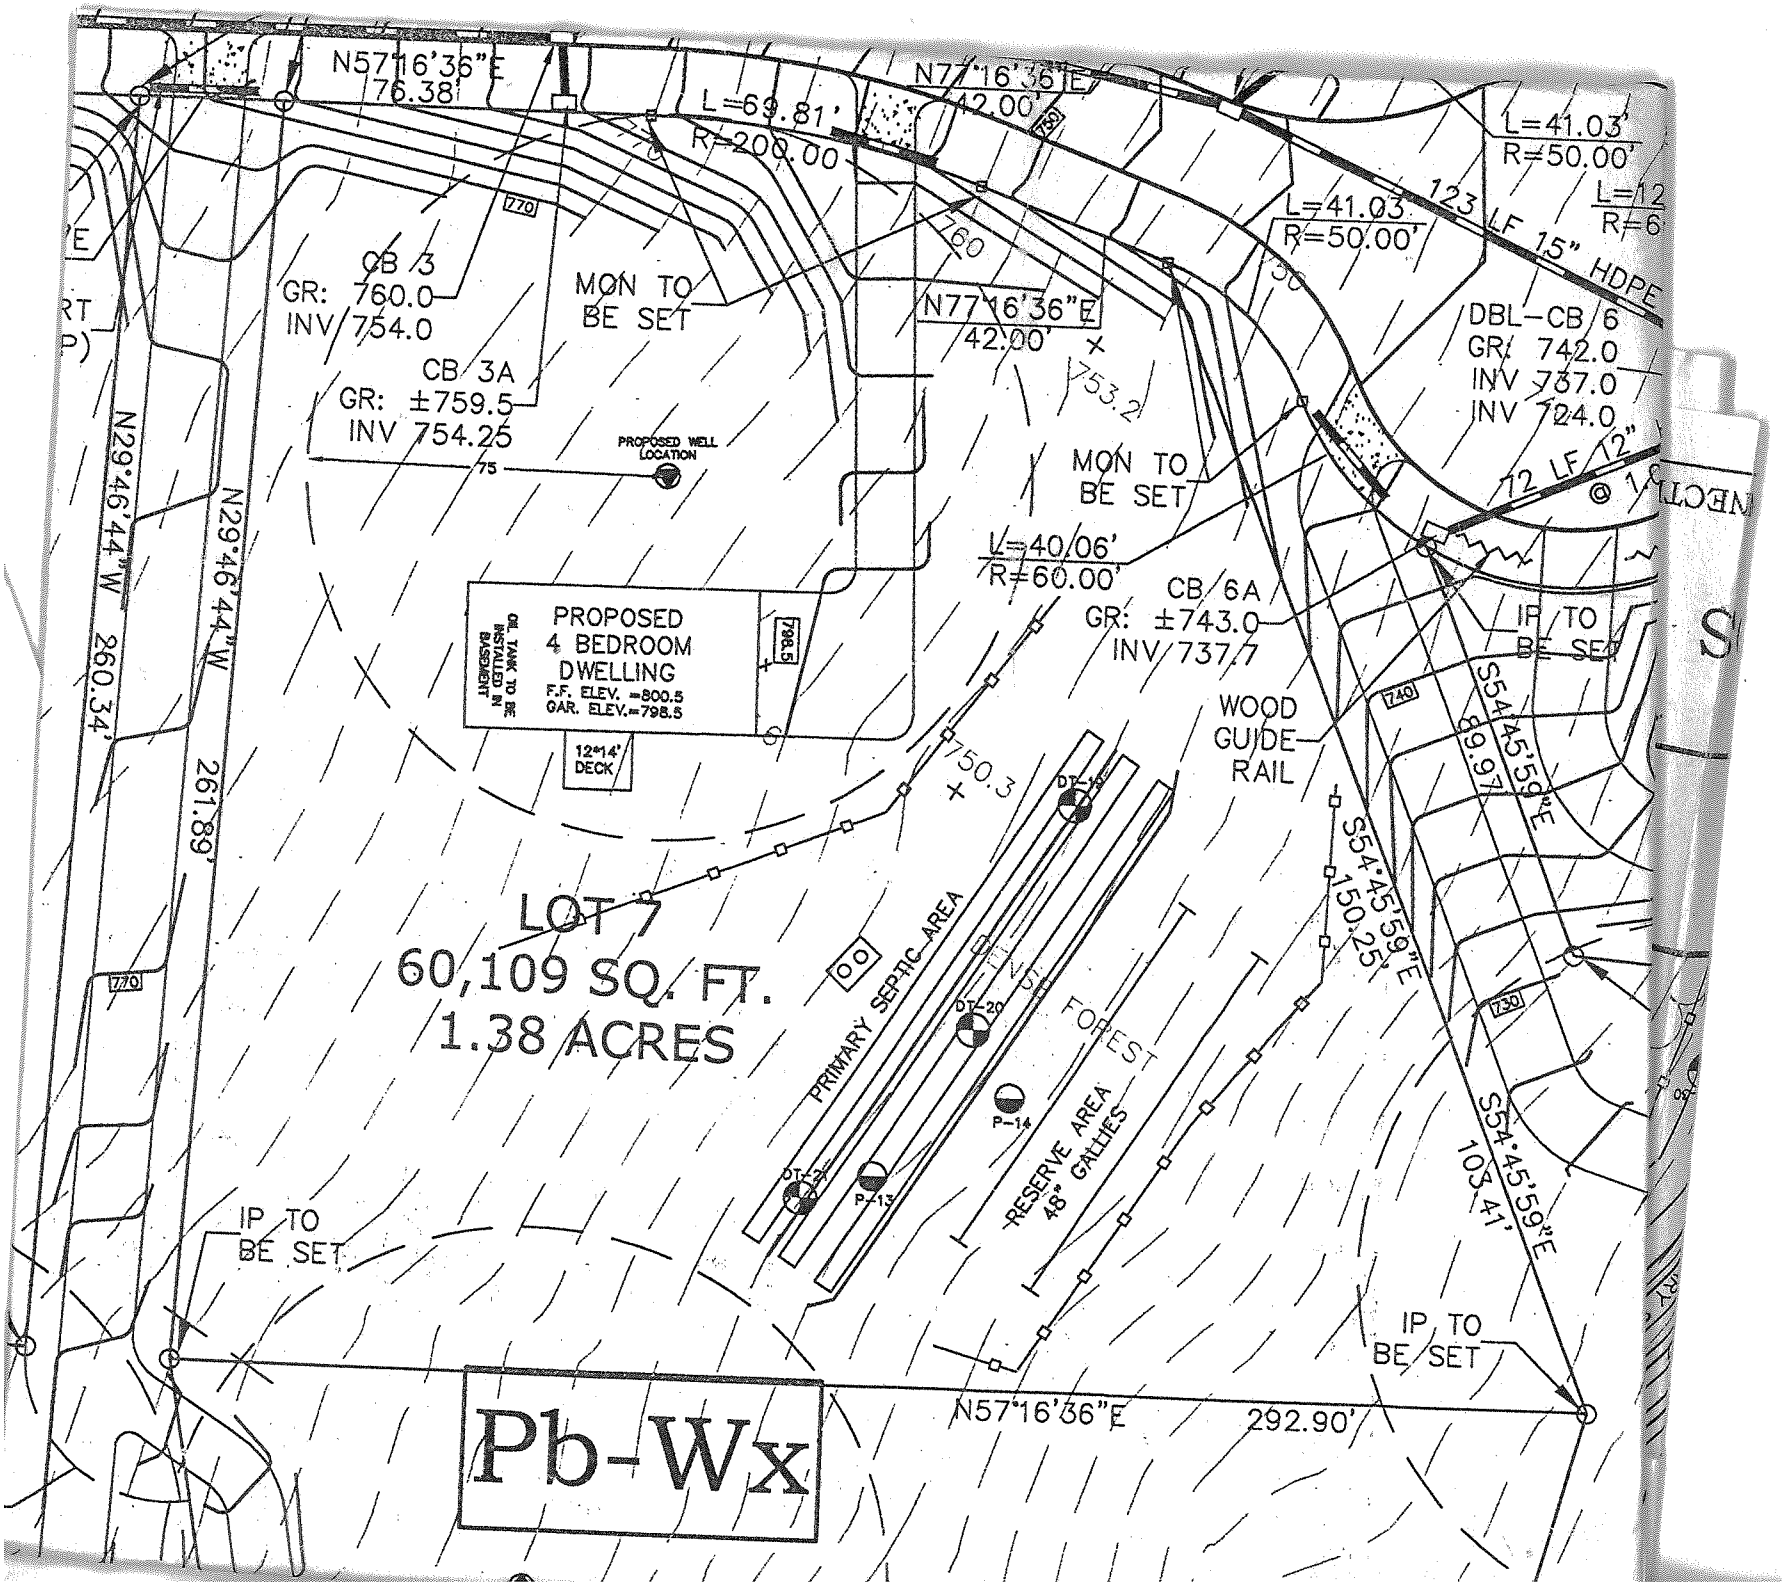
N57°16'36"E
76.38'
L=69.81'
R=200.00'
N77°16'36"E
42.00'
L=41.03'
R=50.00'
123 LF 15" HDPE
CB 3
GR: 760.0
INV 754.0
MON TO
BE SET
CB 3A
GR: ±759.5
INV 754.25
PROPOSED WELL LOCATION
N77°16'36"E
42.00'
DBL-CB 6
GR: 742.0
INV 737.0
INV 724.0
12 LF 12"
MON TO
BE SET
L=40.06'
R=60.00'
CB 6A
GR: ±743.0
INV 737.7
IP TO
BE SET
PROPOSED
4 BEDROOM
DWELLING
F.F. ELEV. =800.5
GAR. ELEV.=798.5
OIL TANK TO BE INSTALLED IN BASEMENT
12'14' DECK
WOOD
GUIDE
RAIL
S54°45'59"E
89.97'
S54°45'59"E
150.25'
S54°45'59"E
103.41'
N29°46'44"W
260.34'
N29°46'44"W
261.89'
LOT 7
60,109 SQ. FT.
1.38 ACRES
PRIMARY SEPTIC AREA
RESERVE AREA
48" GALLIES
FOREST
IP TO
BE SET
IP TO
BE SET
N57°16'36"E
292.90'
Pb-Wx